

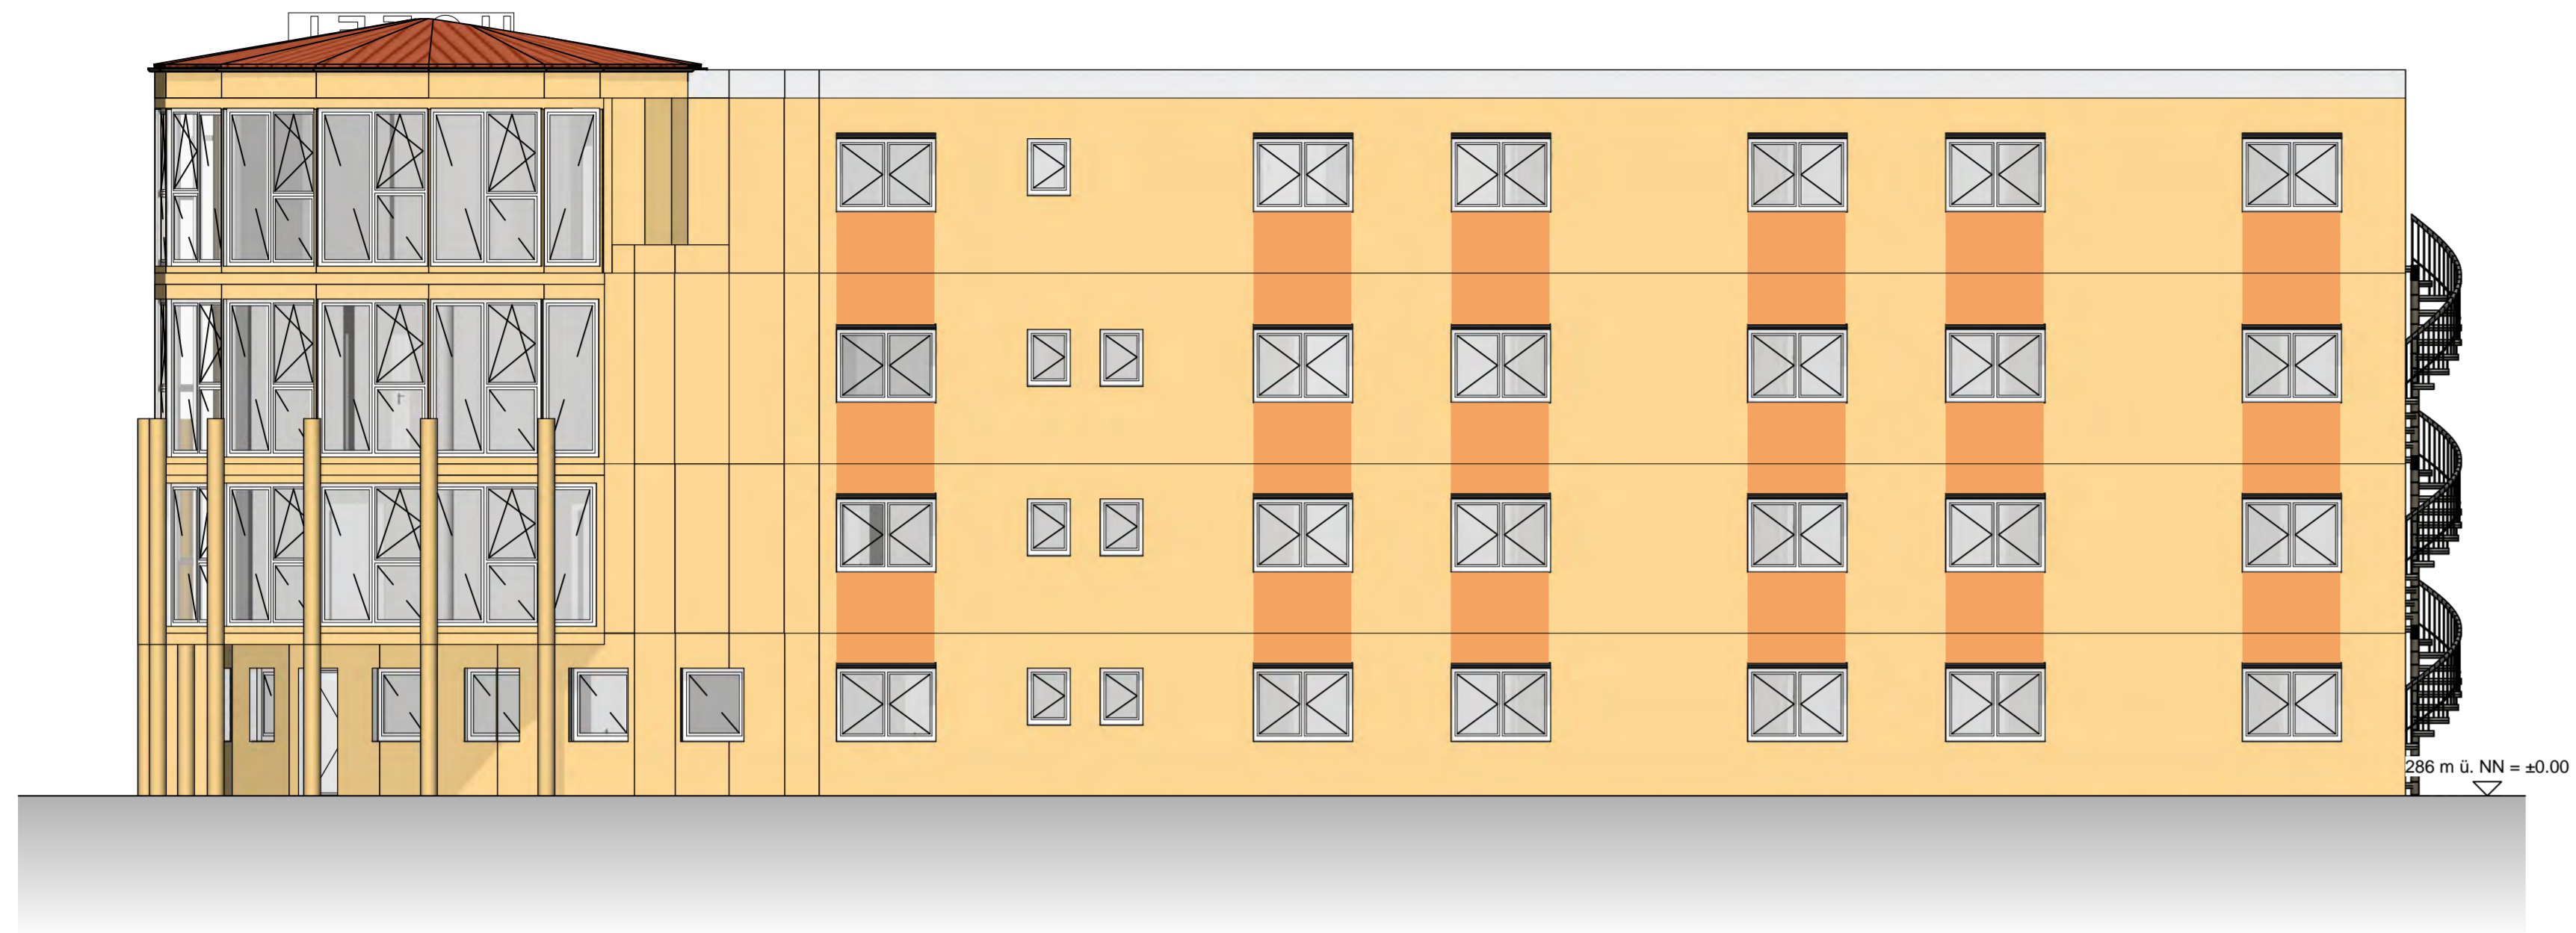


westansicht

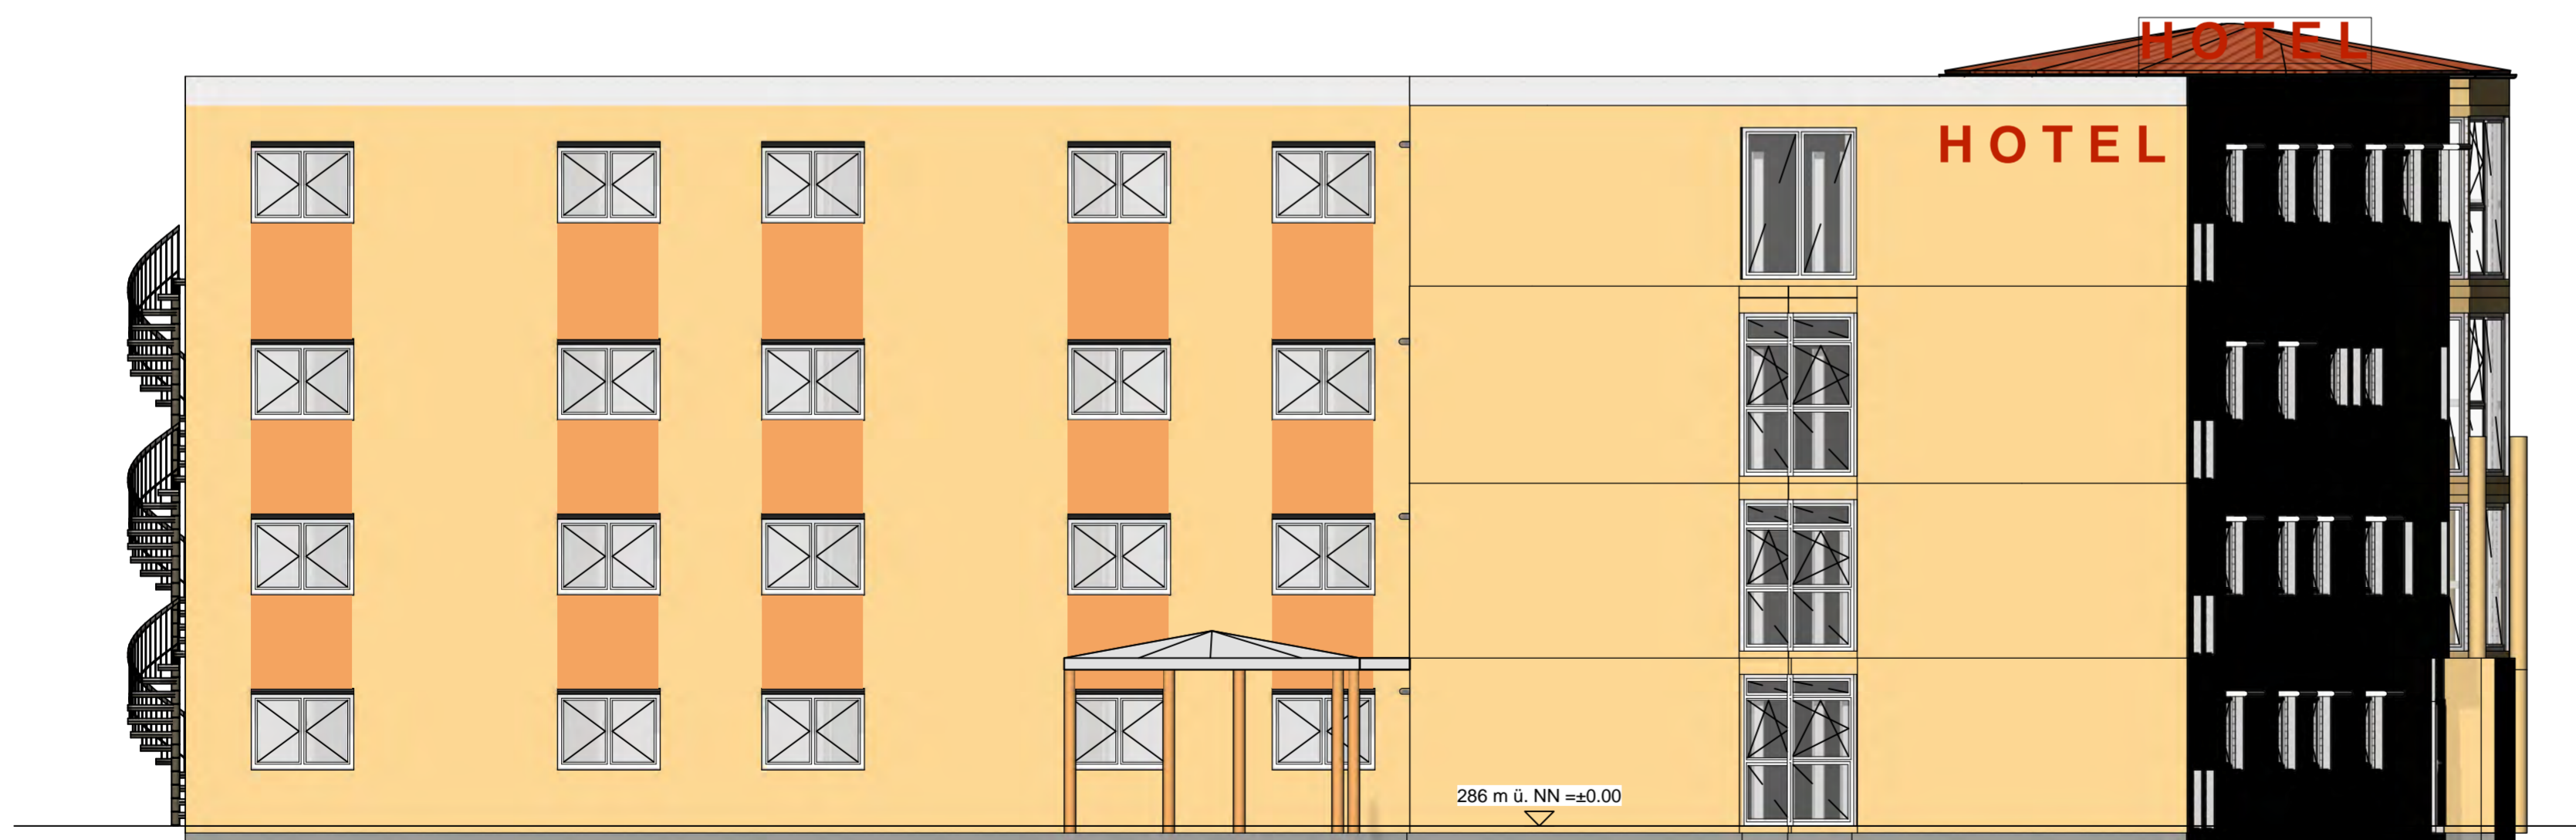

schnitt b-b

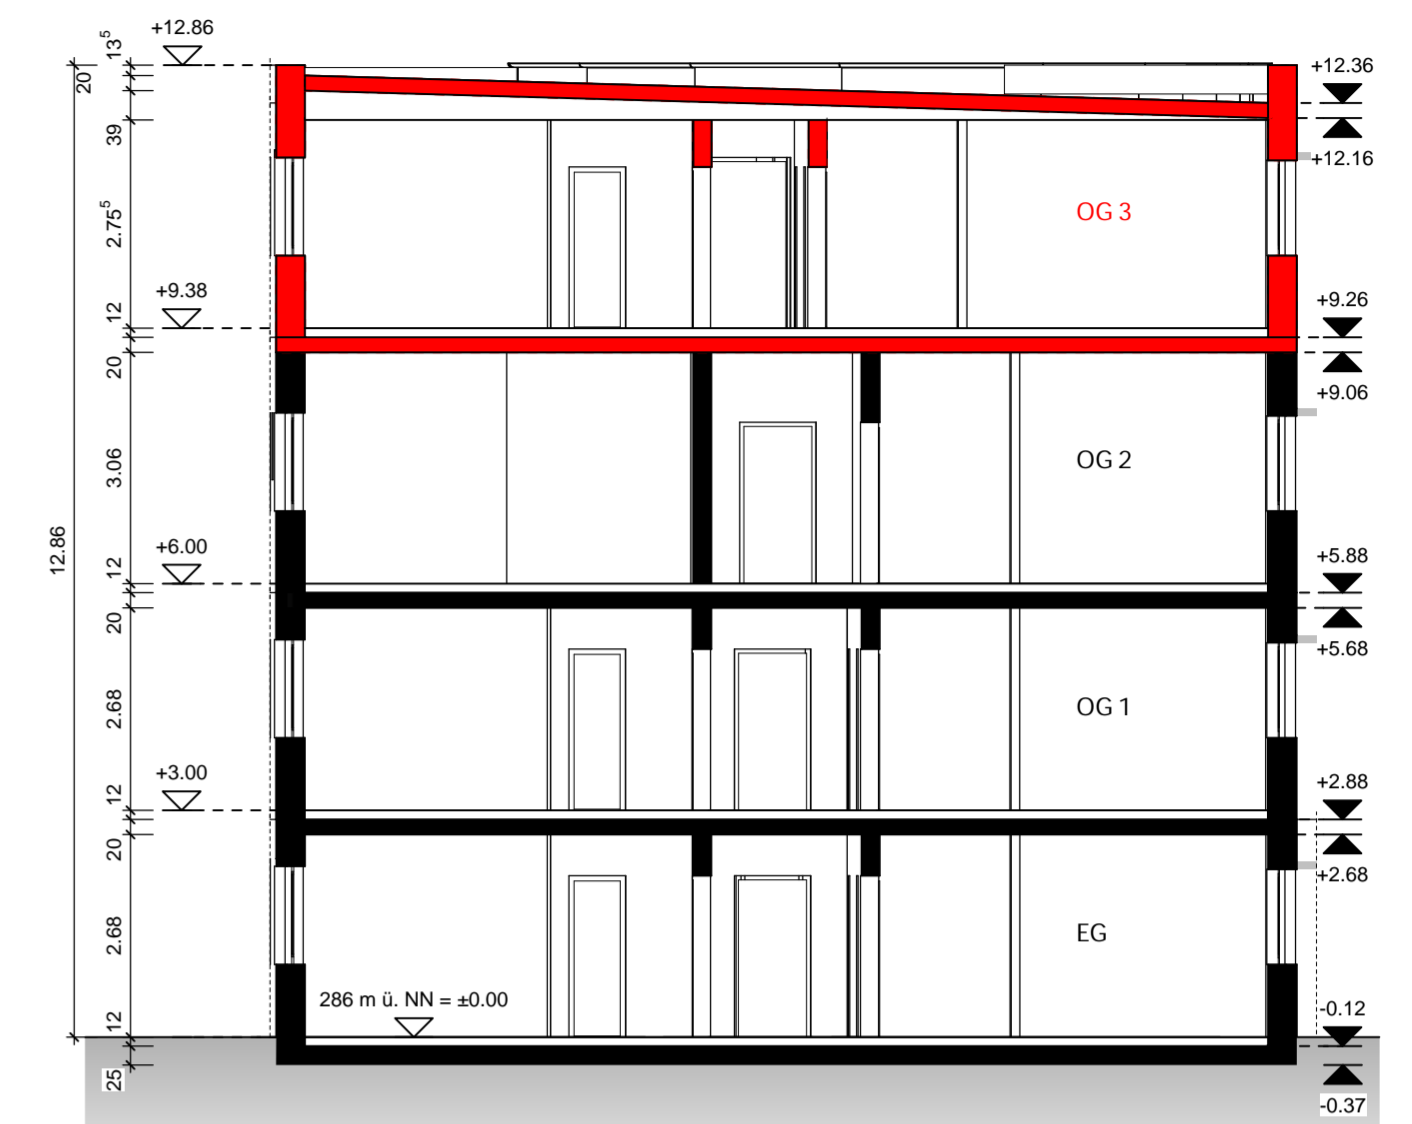

ostansicht

imagine.
architektur & design

1			
2			
INDEX	NACHBAR	FLNR:	UNTERSCHRIFT
Erweiterung Hotel Aurora			
Adresse:	Im Gewebepark 24 91093 Heßdorf	Gemarkung:	Heßdorf Flurstück: 170/1
BAUHERR	Günther Werthmann Nürnberger Str. 97 96144 Hirschaid	ARCHITEKT	imagine. Dipl.-Ing. Ludwig Seibert Berliner Platz 2 90489 Nürnberg Tel. 0911 664 88 227 buero@imagine-art.de
BAUTEIL			
Schnitt B-B, Ost- und Westansicht			
DATUM	GEZEICHNET	MASSSTAB	INDEX
23.02.2026	Linda Seibert	1 : 100	2