






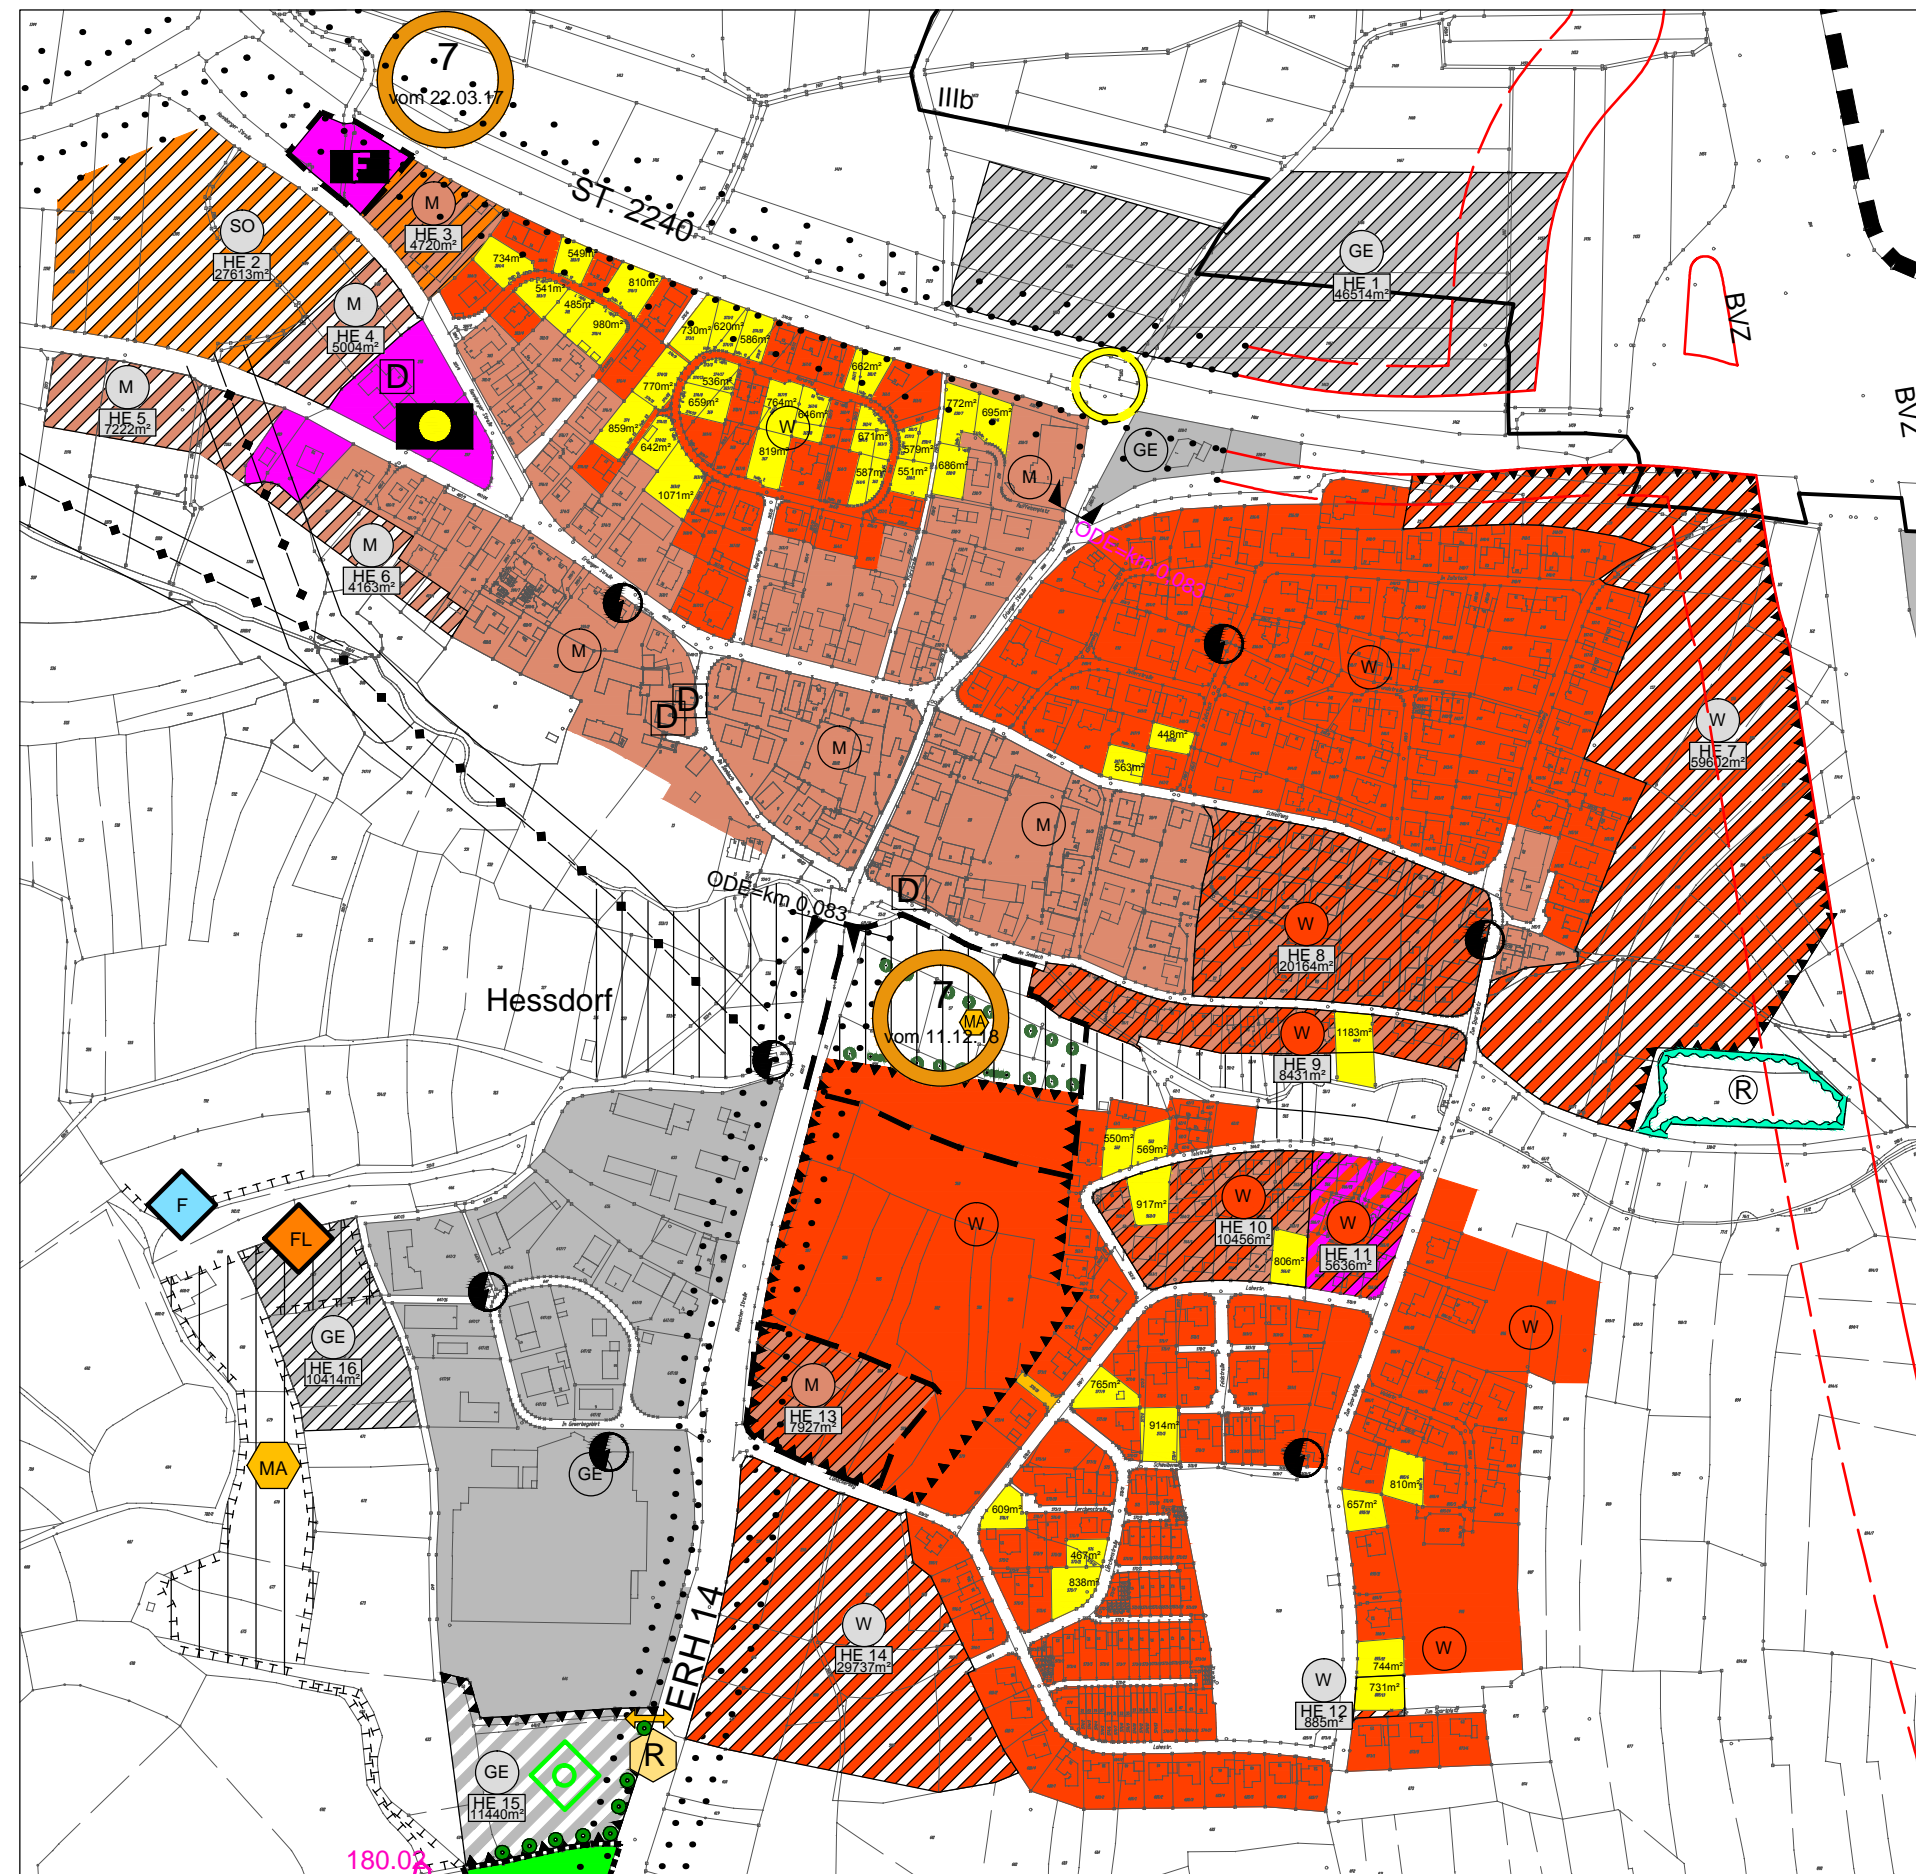


# Bauflächenneuausweisung und Baulücken Gemeinde Heßdorf, OT Heßdorf

## Legende

-  Wohnbauflächen (§ 1 Abs.1 Nr.1 BauNVO)
-  Neuausweisung Bauflächen
-  Gemischte Baufläche (§1 Abs.1 Nr. 2 BauNVO)
-  Neuausweisung Bauflächen
-  Neuausweisung Bauflächen
-  Neuausweisung Bauflächen
-  Baulücken



Arbeitsgemeinschaft STADT & LAND  
 Matthias Rühl Dipl.-Ing. (TU), Stadtplaner ByAK, SRL  
 Klaus Scheuber Dipl.-Ing. (FH) Freier Landschaftsarchitekt  
 91413 Neustadt / Aisch, Wilhelmstraße 30  
 Tel.: 09161/87 45 15, matthias.ruehl@t-online.de  
 www.stadtlundland.net

